


PLANIMETRIA PIANO PRIMO SCALA 1:100

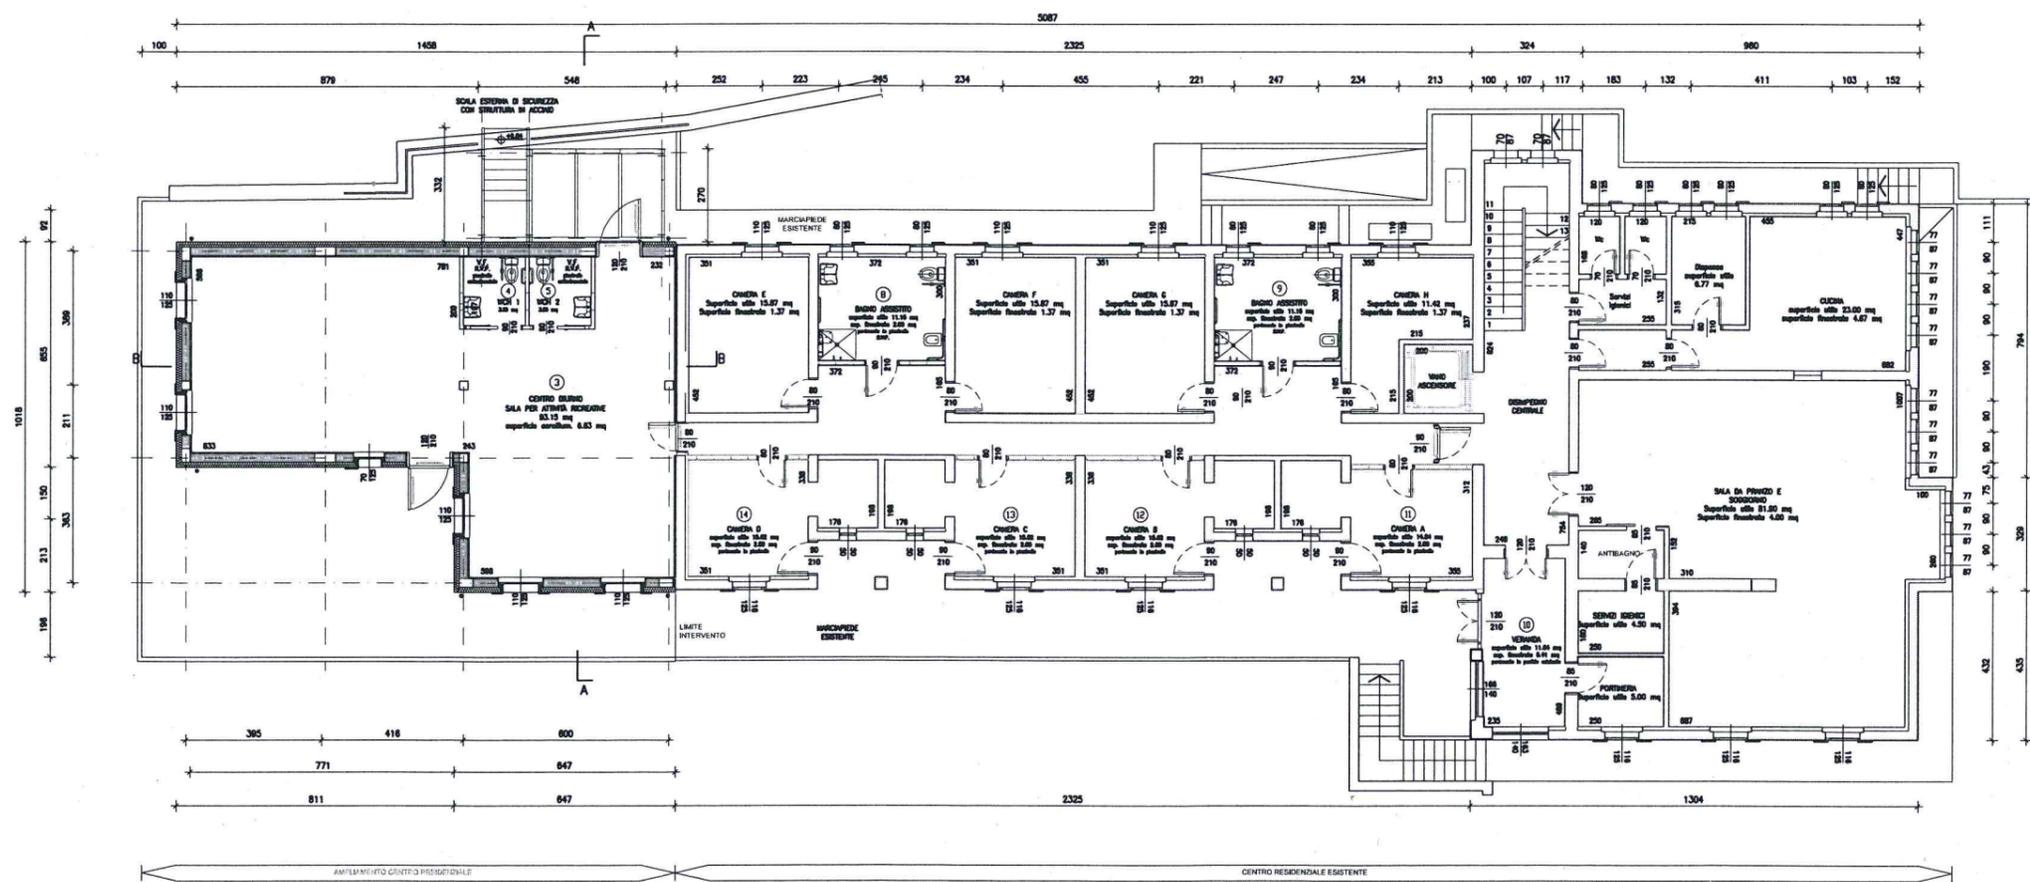

PLANIMETRIA PIANO TERRA SCALA 1:100

REGIONE AUTONOMA  
FRIULI VENEZIA GIULIA

COMUNE DI PAULARO

PERIZIA SUPPLETIVA E DI VARIANTE N°1

INTERVENTI DI EDILIZIA ED  
IMPIANTISTICA PRESSO IL CENTRO  
RESIDENZIALE ANZIANI DI PAULARO  
CUP: B96E12000090002 CIG: 4811713F2A

Perizia di variante n°1  
Novembre 2016

A.T.P.

Arch. Ing. Francesco De Cillia CIG. Ingg. 001. 1588 (E/D)

Arch. Matteo Piva CIG. Arch. 002.3. 001. 1728 (E/D)

TITOLO:

PLANIMETRIE

SCALA  
1:100

N.  
AvG.01